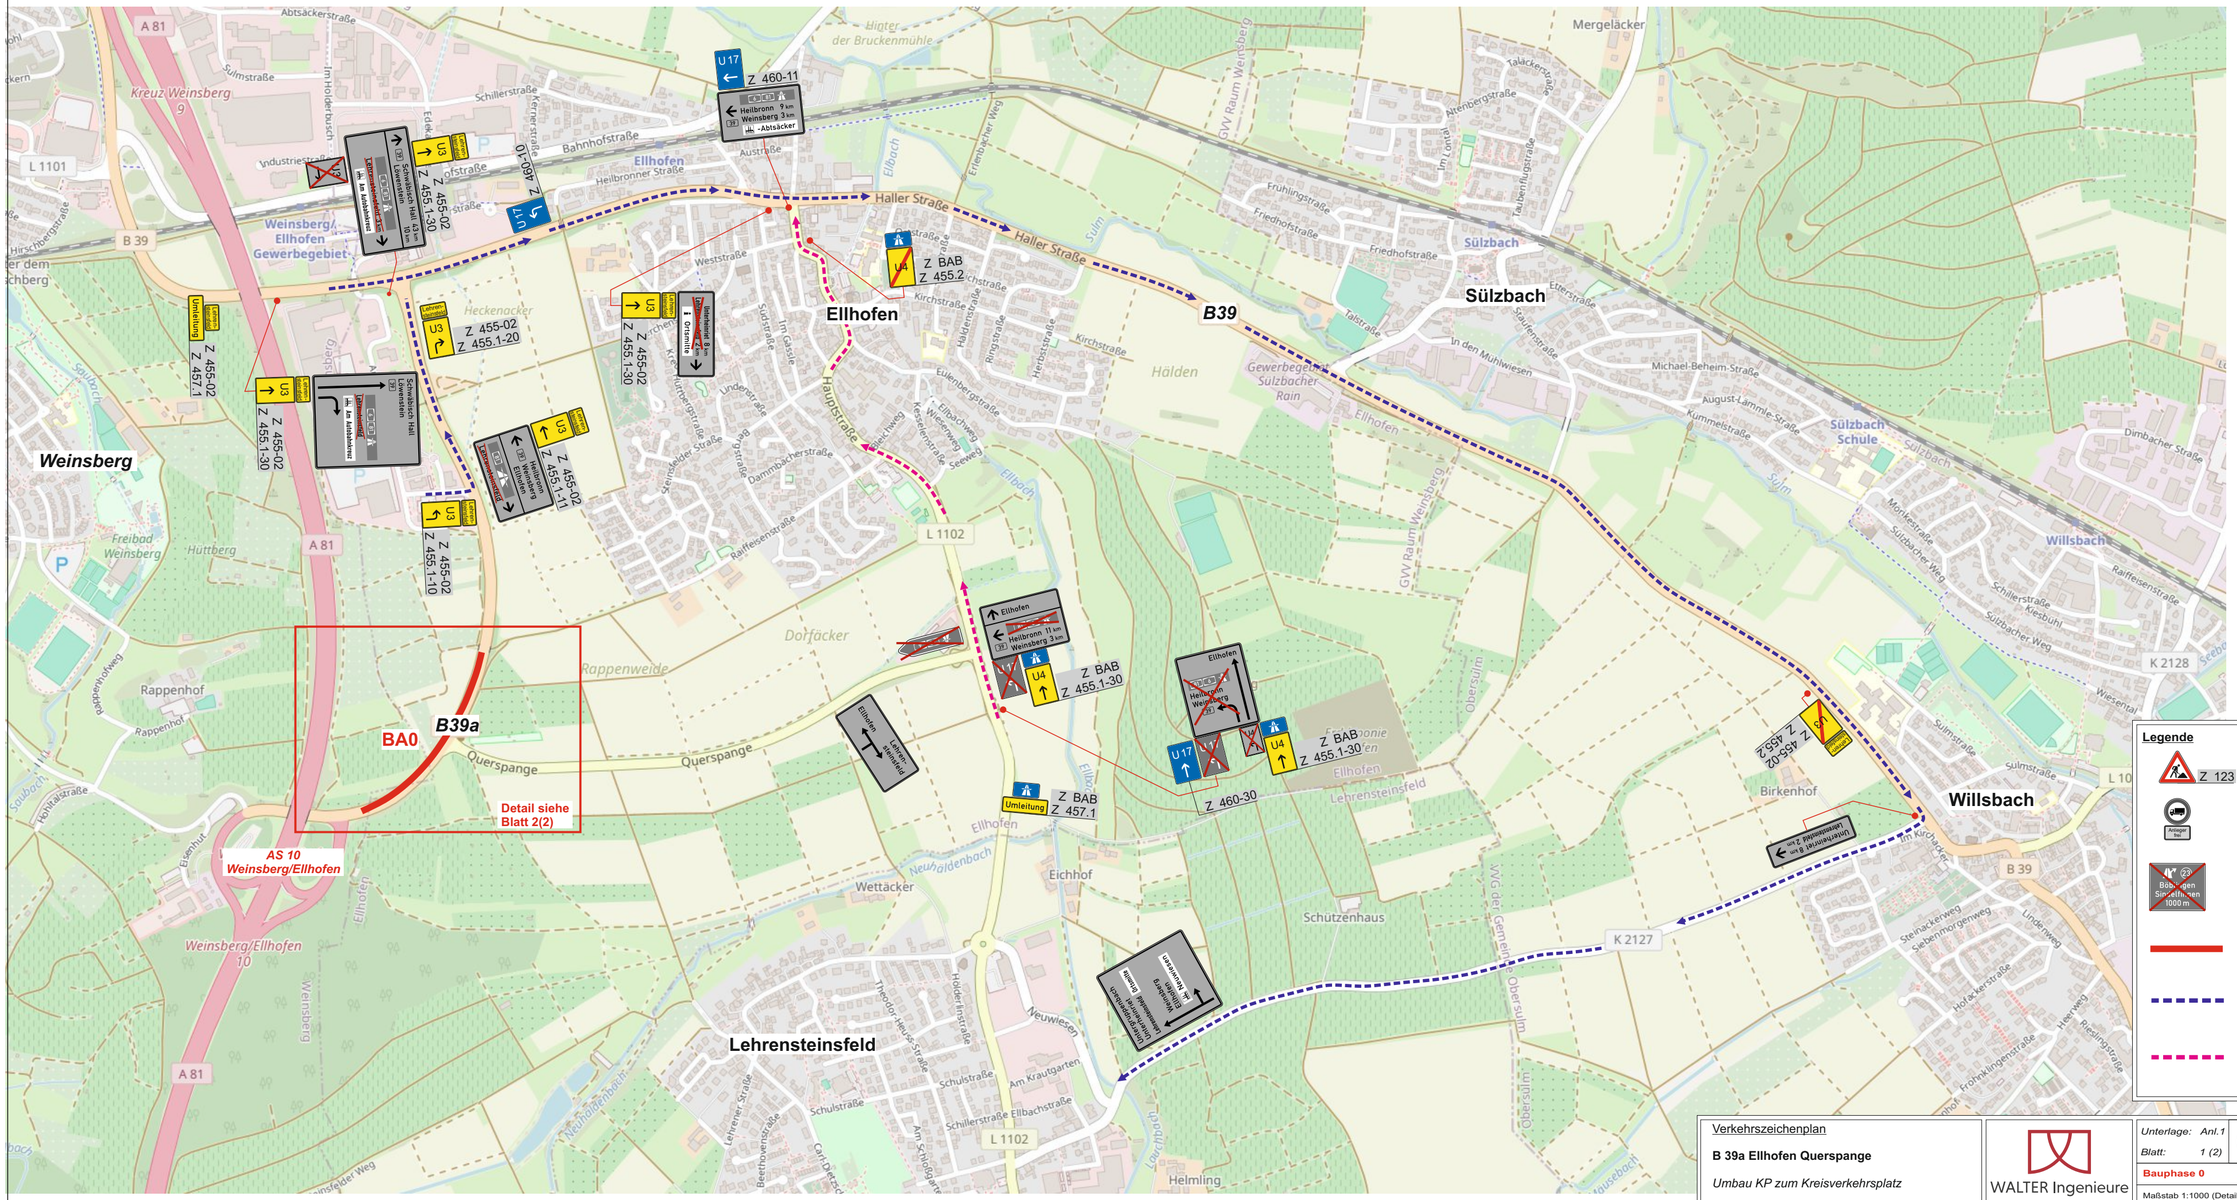

Legende

- Z 123 — Baustellenbeschilderung, farbig
- stationäre Beschilderung, grau
- Auskreuzvorrichtung berührungsfrei, rot retroreflektierend
- Bauabschnitt
- Umleitung — Lehren-steinsfeld
- Umleitung

Verkehrszeichenplan **B 39a Ellhofen Querspange** *Umbau KP zum Kreisverkehrsplatz*	WALTER Ingenieure	*Unterlage:* Anl.1 *Blatt:* 1 (2) **Bauphase 0**	KAVITY AG	**Datum:** / **Zeichen:**
			gezeichnet:	09.12.2025 / T.G.
			bearbeitet:	25.02.2026 / M.R.
		Maßstab 1:1000 (Details)	geprüft:	

A81
Richtung Ellhofen >
Z 274-70
Z 274-30
Z 209
Z 209-30
Z 123
Z 306
Z 274-50
Z 276
Z 101
Z 1007-33
Z 1006-51
Z 1000-21
Z 541-SZ
Vorbeschilderung
TSE T3/W2 inkl. AEK
BE-Einfahrt
BE-Ausfahrt
Wegweiser entfällt
Sondertafel mind. 2x2,7m
Schriftgröße = EI126
Lehrerparkplatz
Querspange
3,00m
20,00m
Legende
Z 123 Baustellenbeschilderung, farbig
stationäre Beschilderung, grau
entfällt, wird zurückgebaut
Auskreuzvorrichtung
berührungsfrei, rot retroreflektierend
Baufeld
gelbmarkierung, Folie
Transportable Schutzeinrichtung
T3/W2
Verkehrszeichenplan
B 39a Ellhofen Querspange
Umbau KP zum Kreisverkehrsplatz
WALTER Ingenieure
Unterlage: Anl.1
Blatt: 1 (2)
Bauphase 0
Maßstab 1:1000
KAVITT AG
Datum:
Zeichen:
gezeichnet: 09.12.2025 T.G.
bearbeitet: 25.02.2026 M.R.
geprüft: